



FICHE TECHNIQUE

Structure 10m h3m Walter

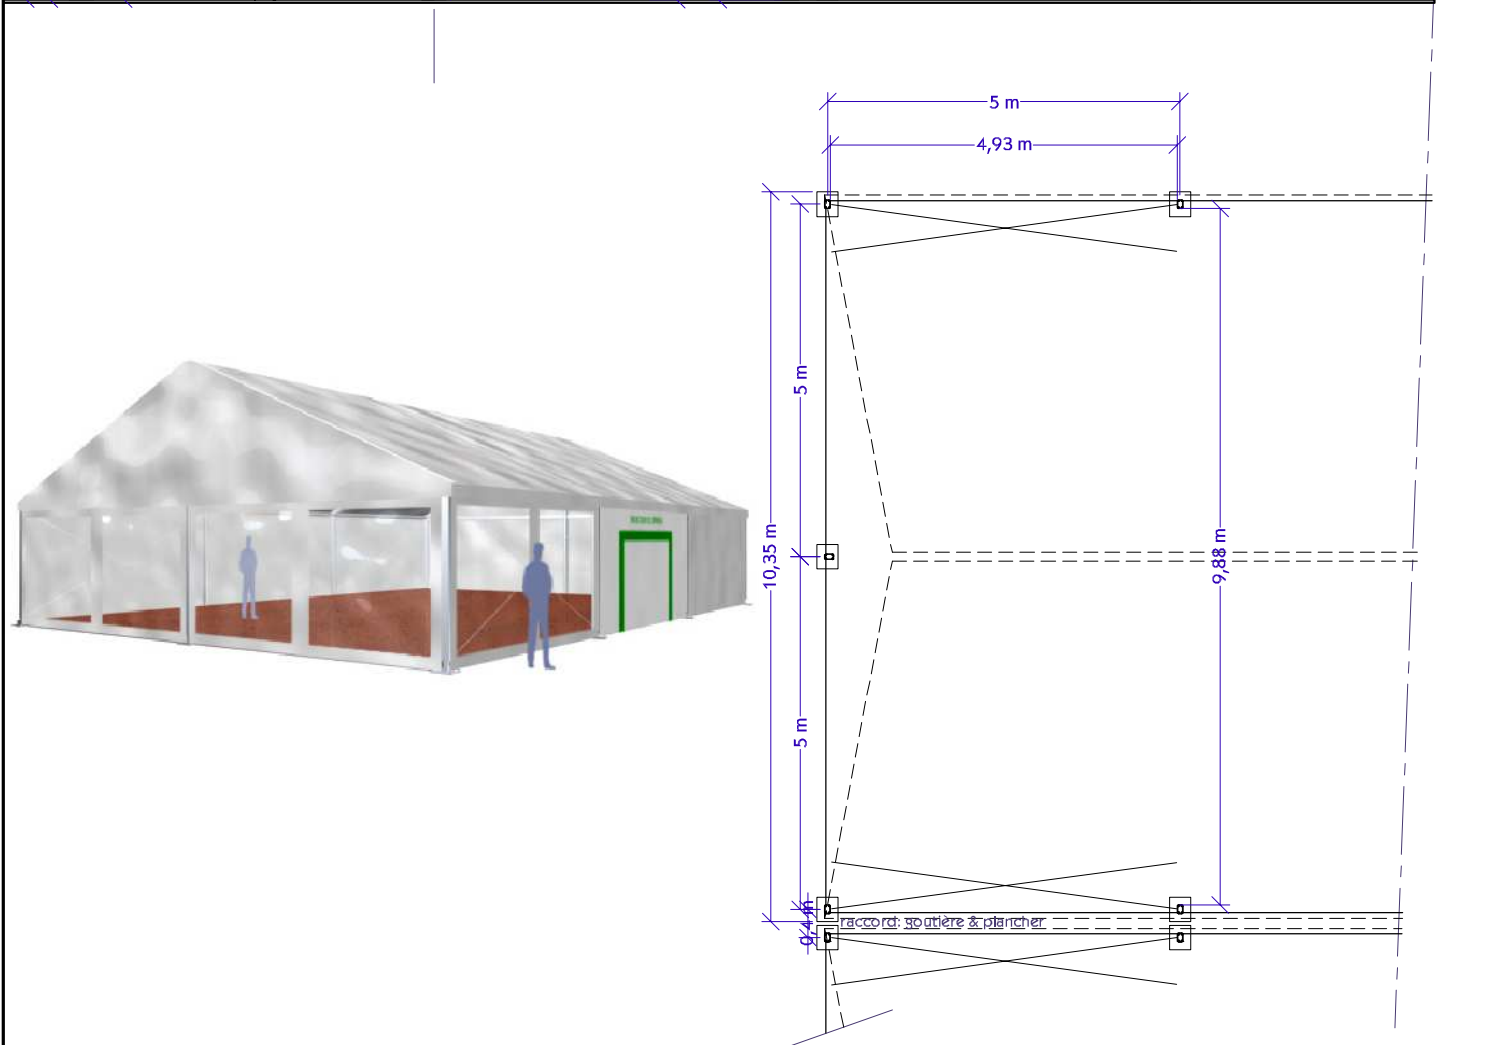

REFERENCE	10m h 3	
portée:	10m (entre-axes)	
travée:	5m (entre-axes)	
hauteur latérale:	3m	
hauteur faitage intérieure:	5,09m	
charpente aluminium:	125x75	
homologation:	NF/NE n°67.212	
	ANCRAGE PAR PIQUETS (pour un poteau)	ANCRAGE PAR PLOTS DE LESTAGE (pour un poteau)
	arrachement extrémités: 1860kg	masse extrémités: 1540kg
	arrachement travées: 1600kg	masse travées: 1320kg
	arrachement pignons: 500kg	masse pignons: 410kg

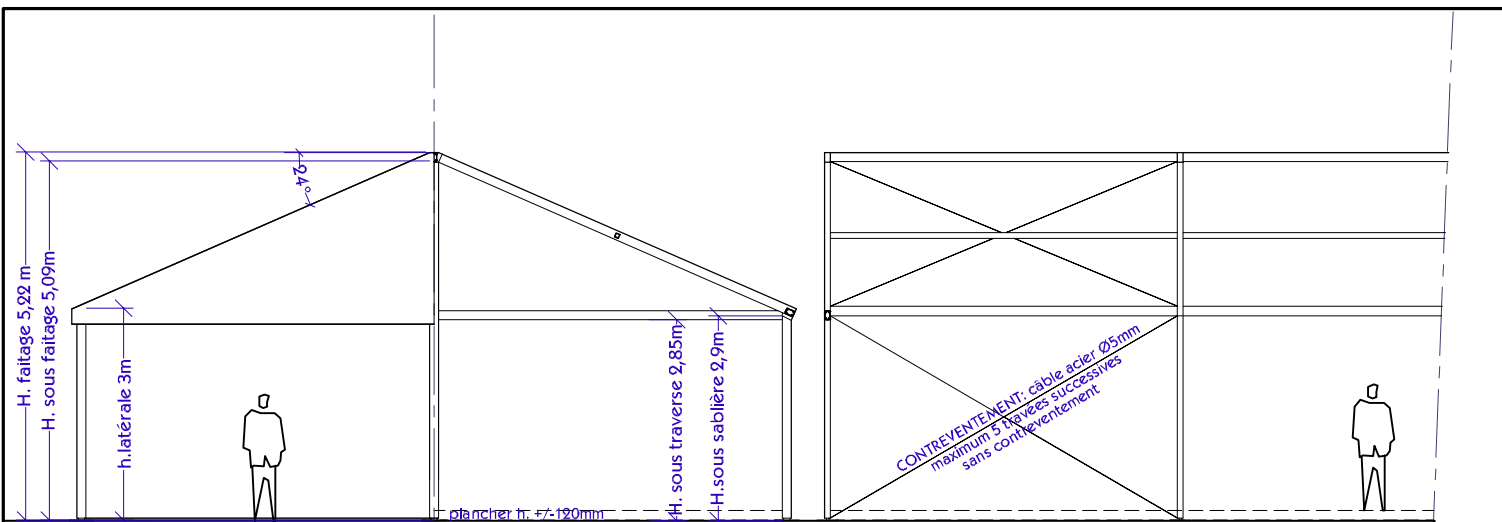

> STRUCTURE ALUMINIUM W10m h3 fiche technique

Ce document est la propriété exclusive de la société France Location Holding, et ne peut être utilisé sans son autorisation écrite - Document non contractuel - La société France Holding se réserve le droit de modifier tout ou partie du présent document.